




PRINCIPE DOORSNEDE 01 ZUSTERSVELD

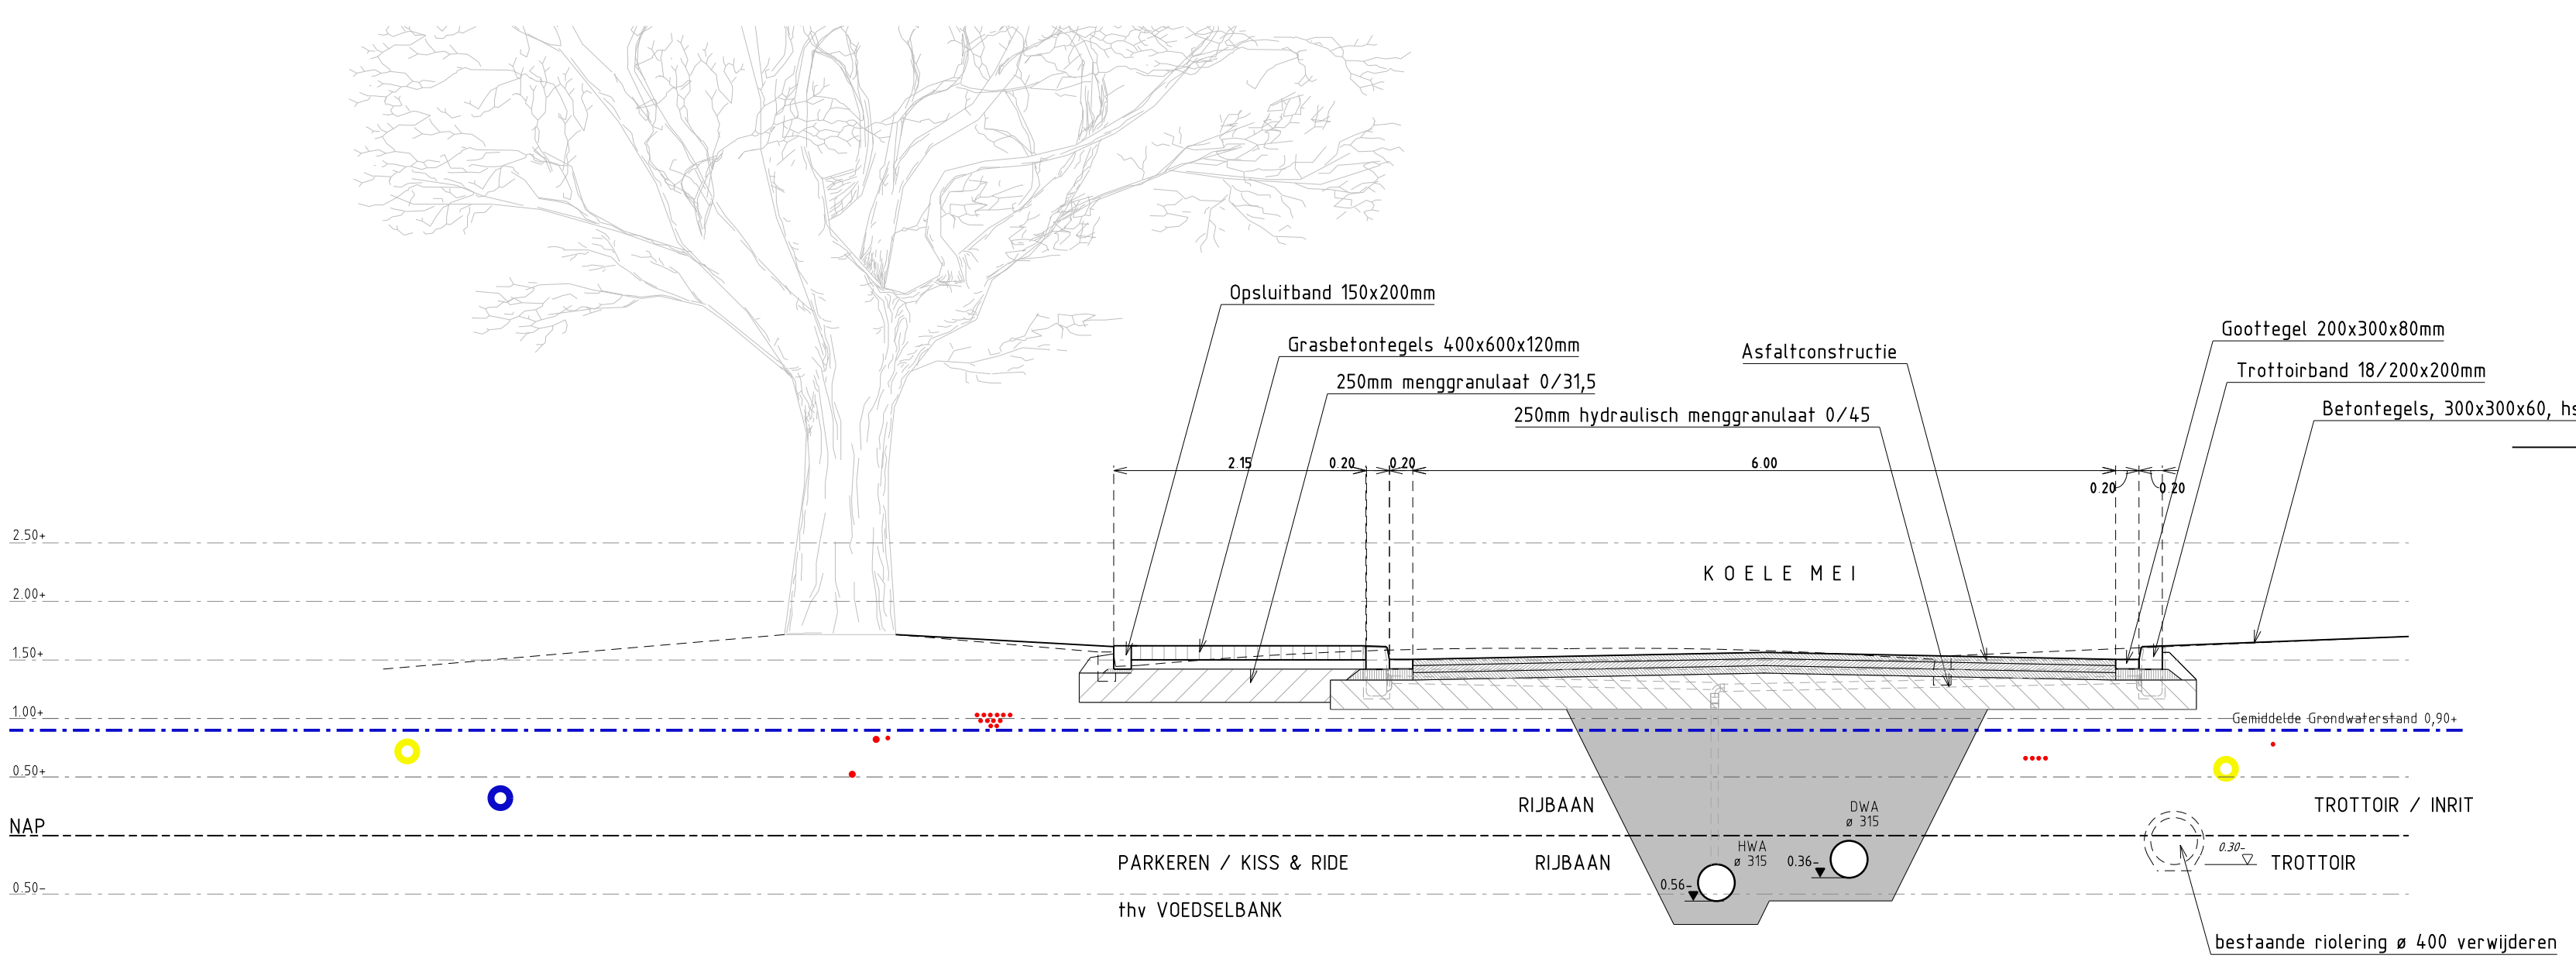

PRINCIPE DWARSPROFIEL 02 KOELE MEI thv hsnr 9

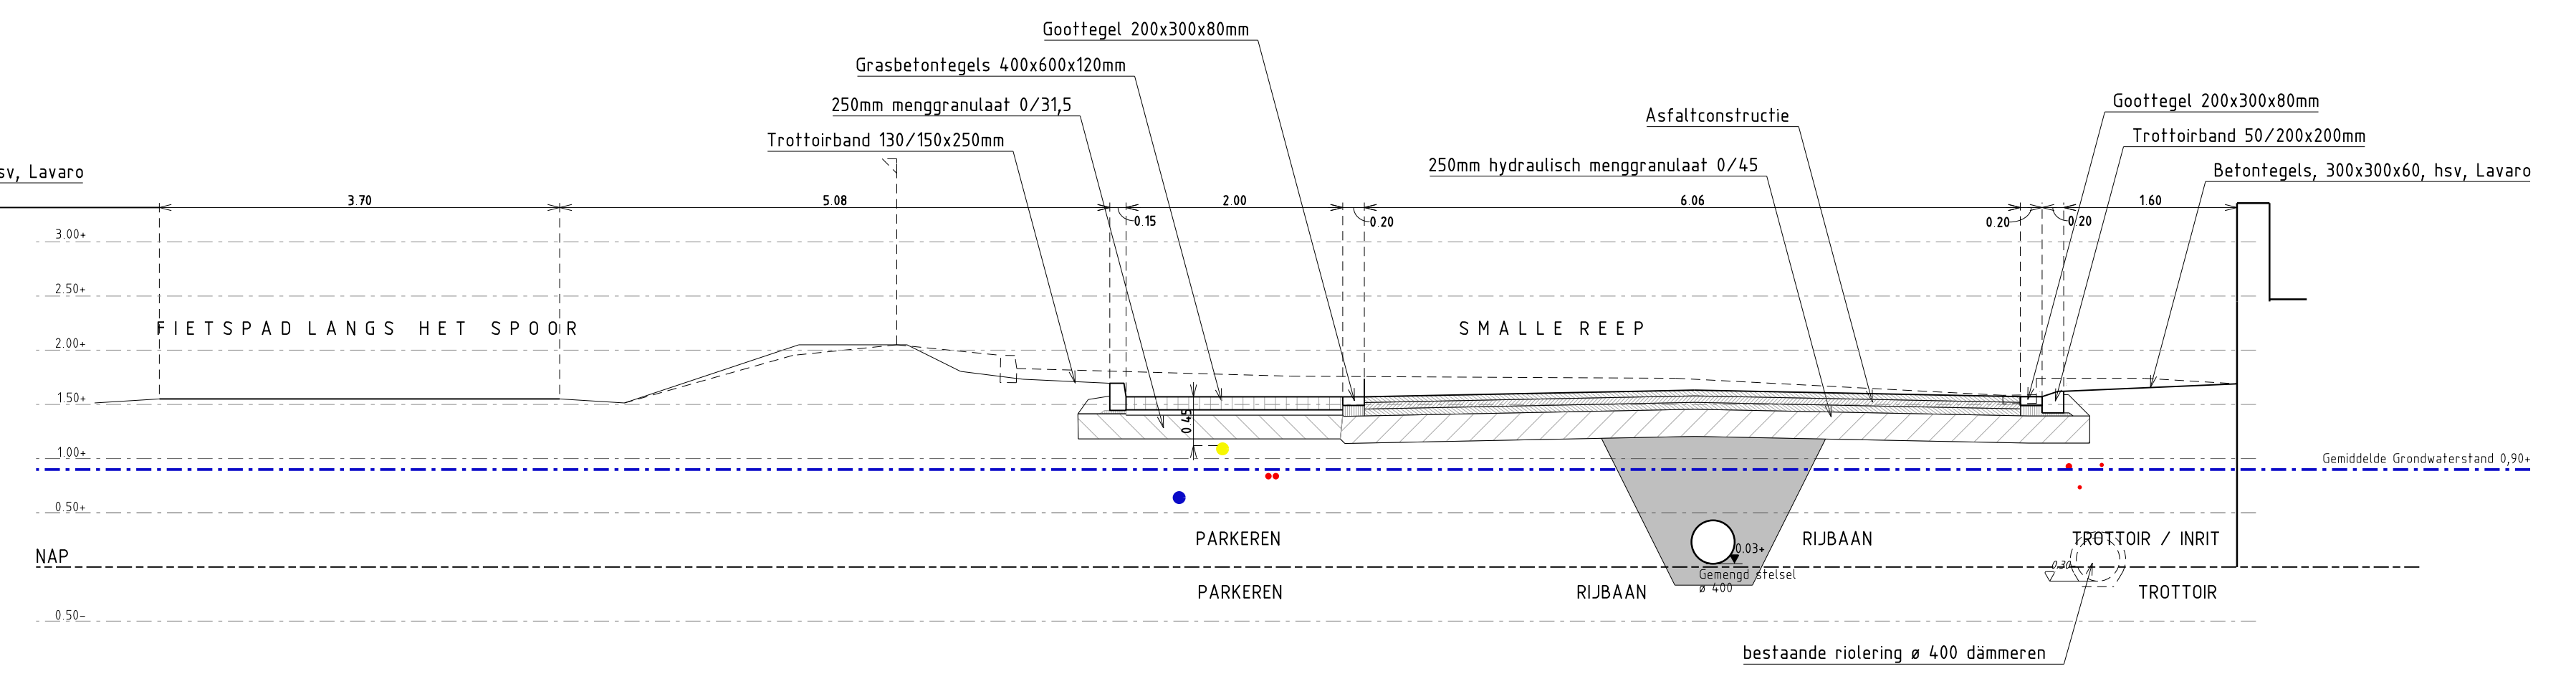

PRINCIPE DWARSPROFIEL 03 SMALLE REEP thv hsnr 11

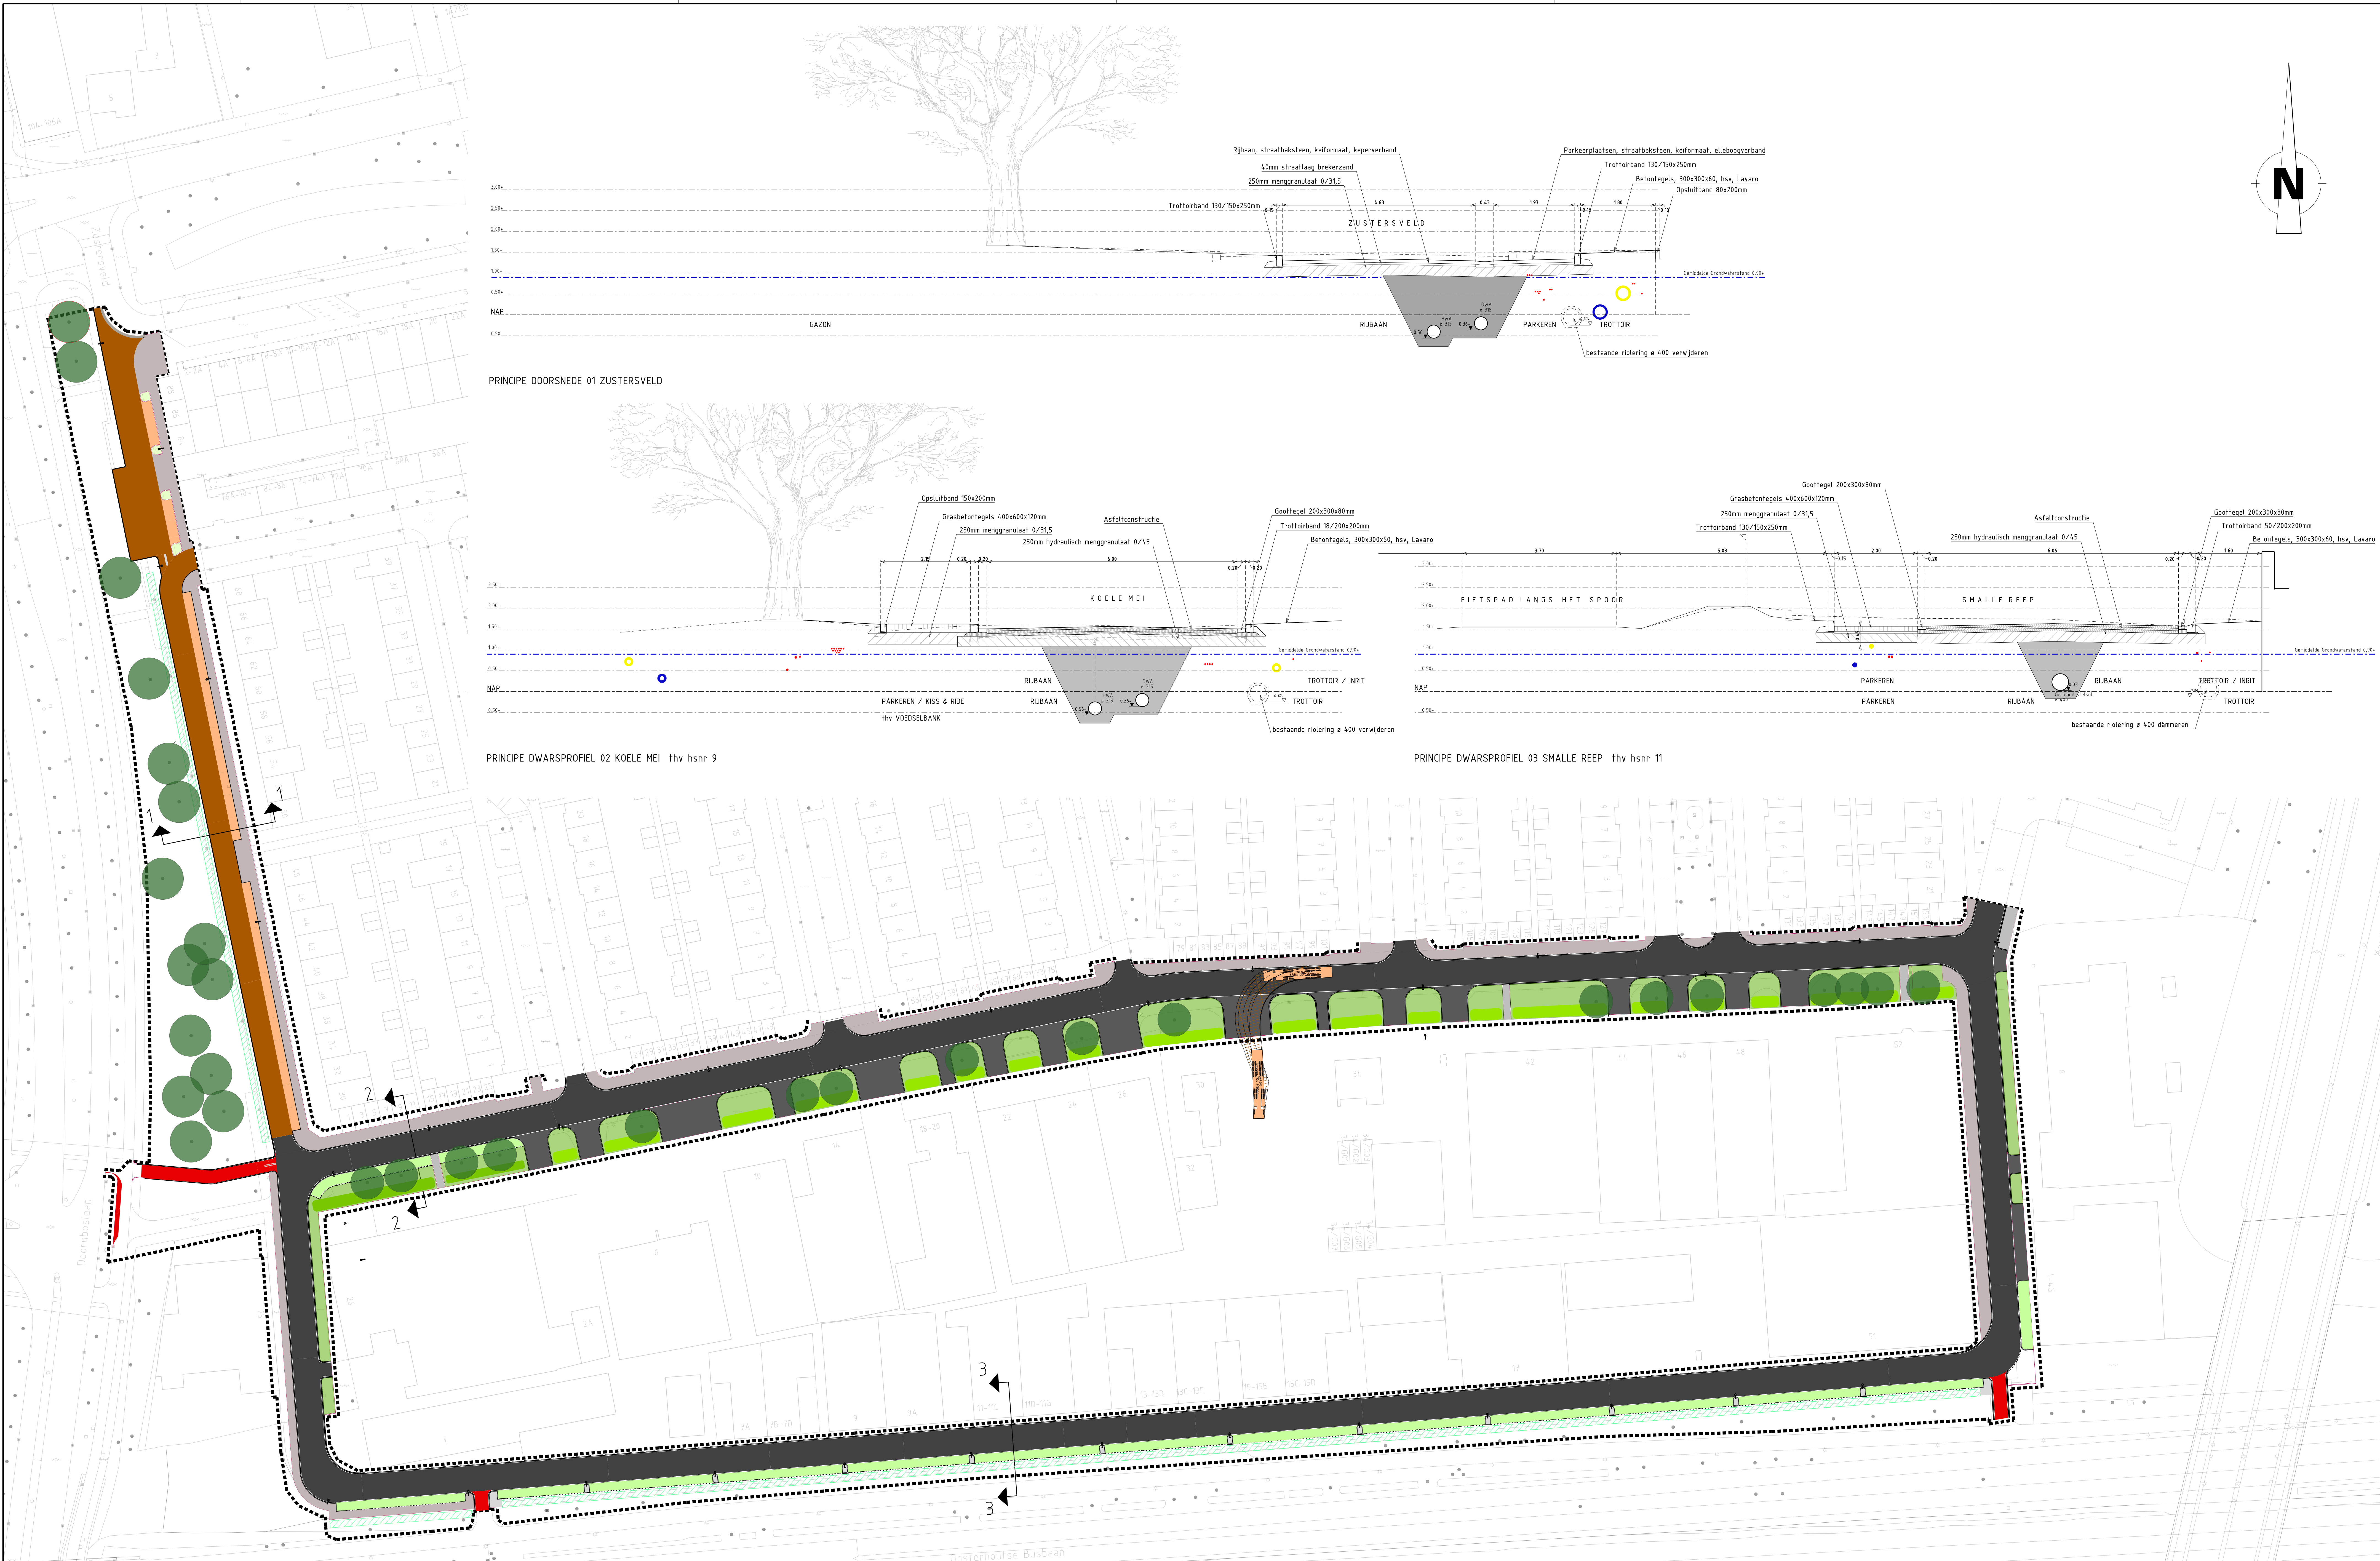

- Rijbaan; Asfaltverharding
- Parkeervakken; klinkerverharding
- Rijbaan; klinkerverharding
- Inrit; klinkerverharding
- Fietspad; Asfaltverharding (rood)
- Parkeervakken grasbetontegels
- Trottoirs Betontegels 30 x 30 lavaro,
- Gazon
- Trottoirband 13/15, grijs
- Trottoirband 18/20, grijs
- Trottoirband 5/20, grijs
- Opsluitband 15/20, grijs
- Bodembedekkende beplanting / solitaire sierheester
- Infiltratiegebied

Besteknummer: 2540403 Projectmanager: Maas, A.P. Schaal: 1:500 Formaat: A0 Geleend door: Ezendam, D.B.J. Datum uitgifte: Vrijgegeven door het teamhoofd: Kaan, C.J.F. Status: Aanmaken	Overzichtstekening Smalle Reep e.o., 2016 Smalle Reep, Koelemei en Zustersveld
Gemeente Breda Directie Beheer Afdeling Stadsingenieurs Breda	Documenttype: Tekening Documentnummer: 308696 Versie: 0